


平井8工区管理型最終処分場 採取位置平面図


 S=1:2000

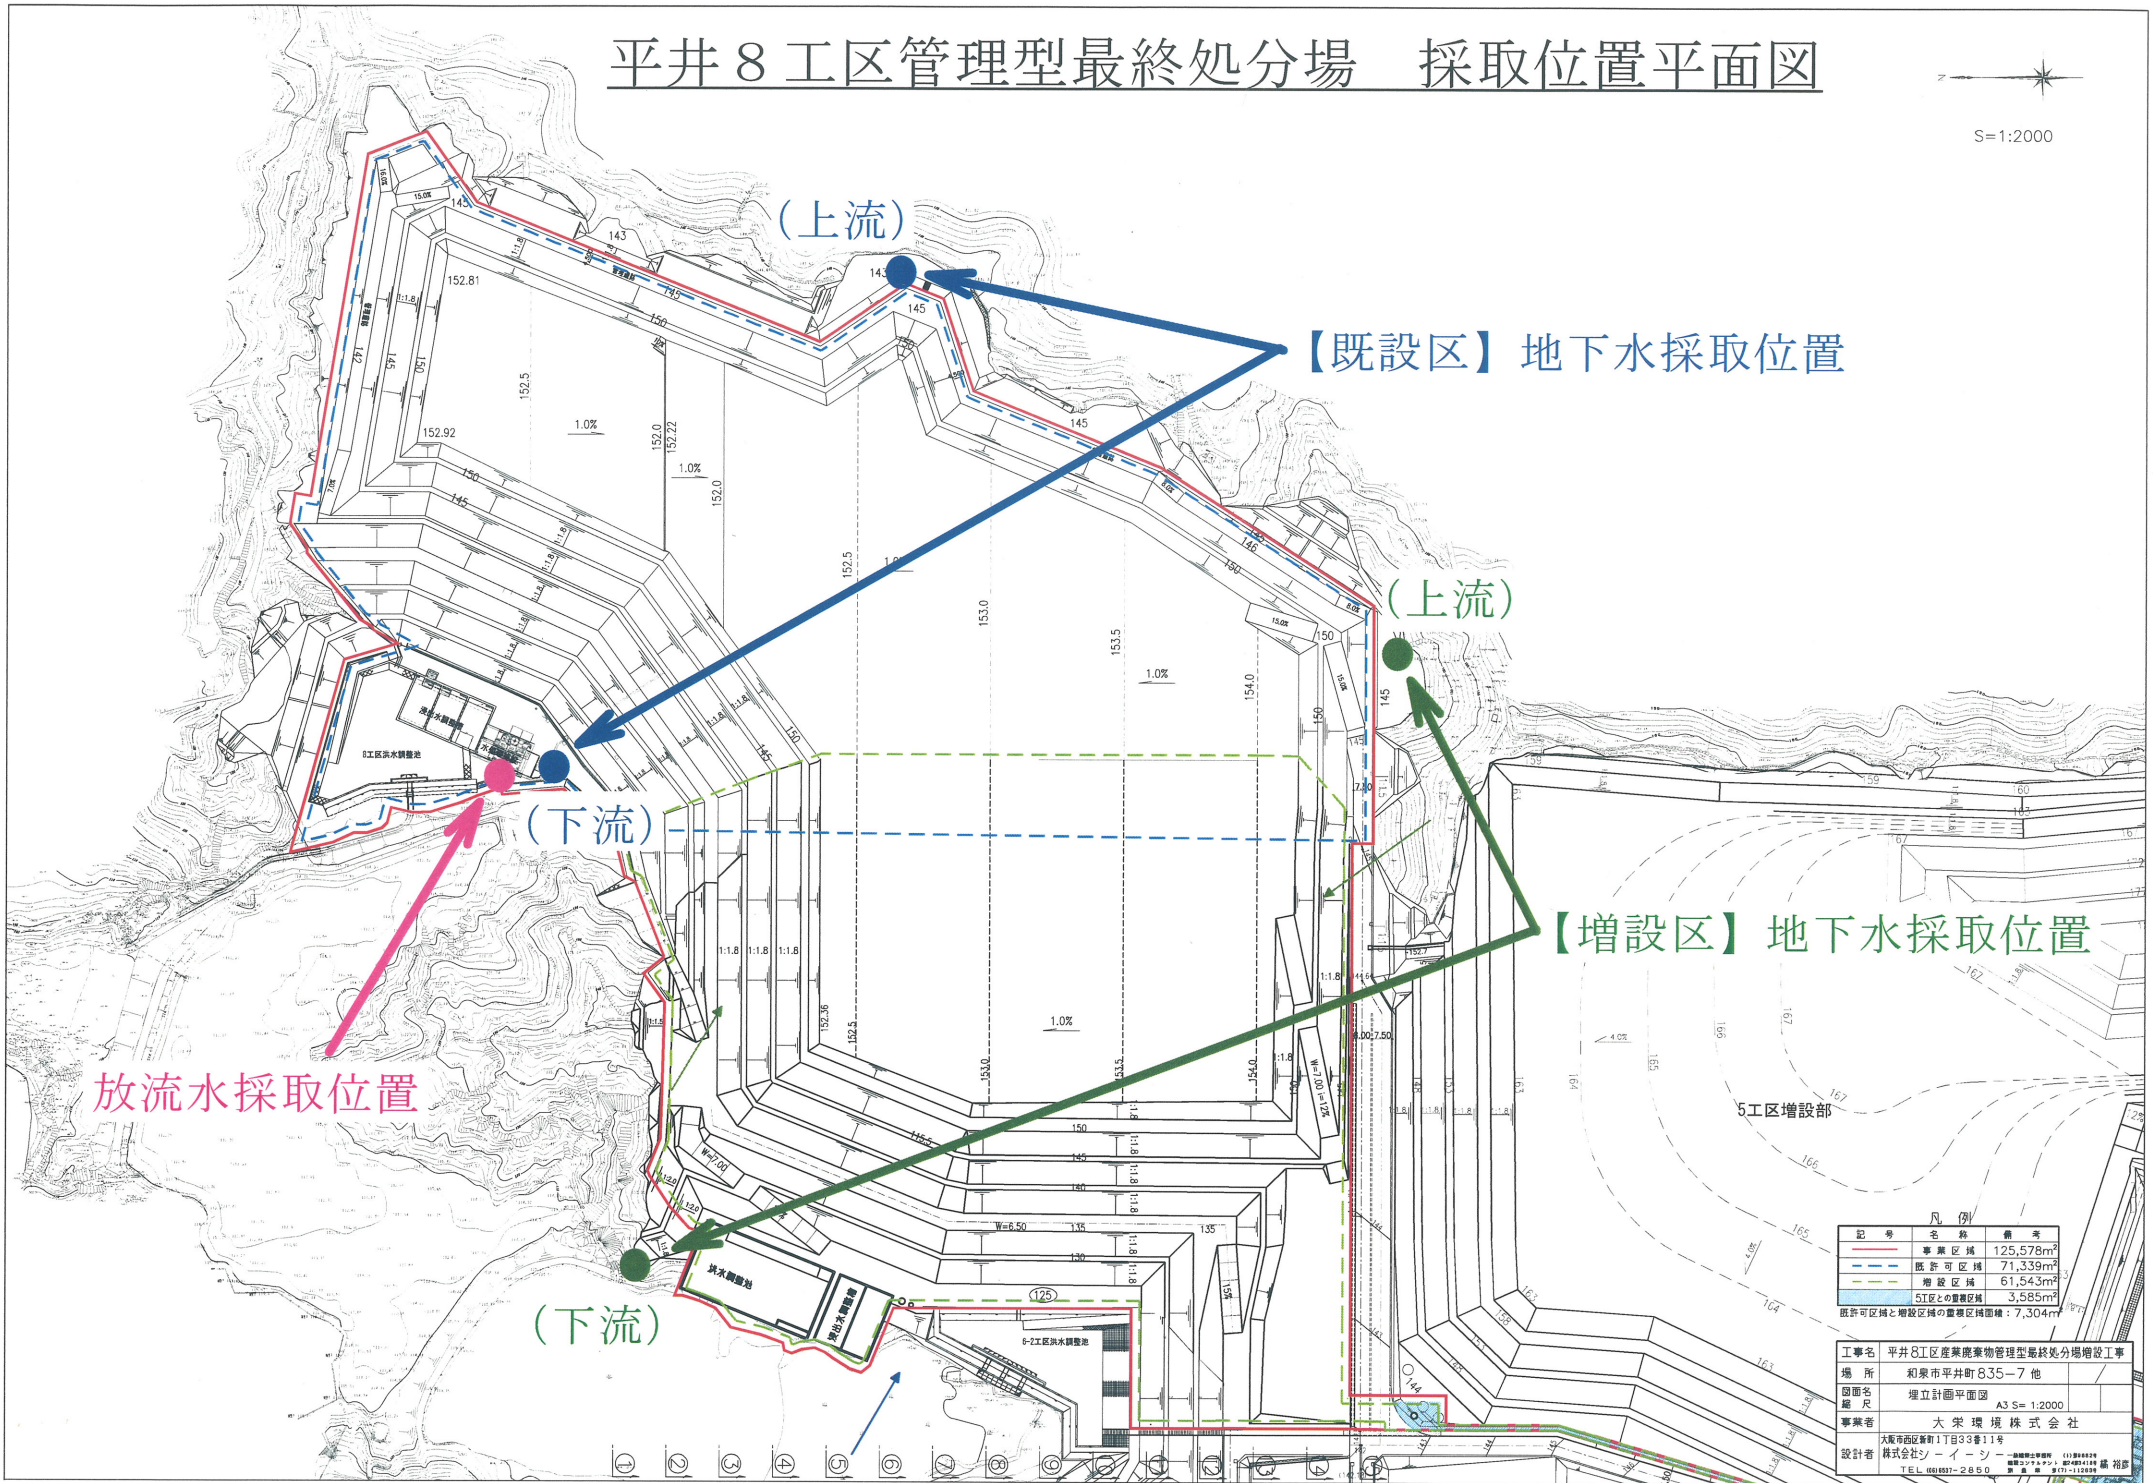

【既設区】地下水採取位置

【増設区】地下水採取位置

放流水採取位置

記号	名称	備考
—	事業区域	125,578m ²
---	既設区域	71,339m ²
---	増設区域	61,543m ²
---	ST区との重複区域	3,585m ²

既設区域と増設区域の重複区域面積：7,304m²

工事名	平井8工区産業廃棄物管理型最終処分場増設工事
場所	和泉市平井町B35-7 他
図面名称	埋立計画平面図
縮尺	A3 S=1:2000
事業者	大栄環境株式会社
設計者	大阪商工ビル11月33号11号 株式会社シーイーシー
TEL	06(6531)-2860