


御坊管理型最終処分場 採取位置平面図

North arrow
S=1:1000

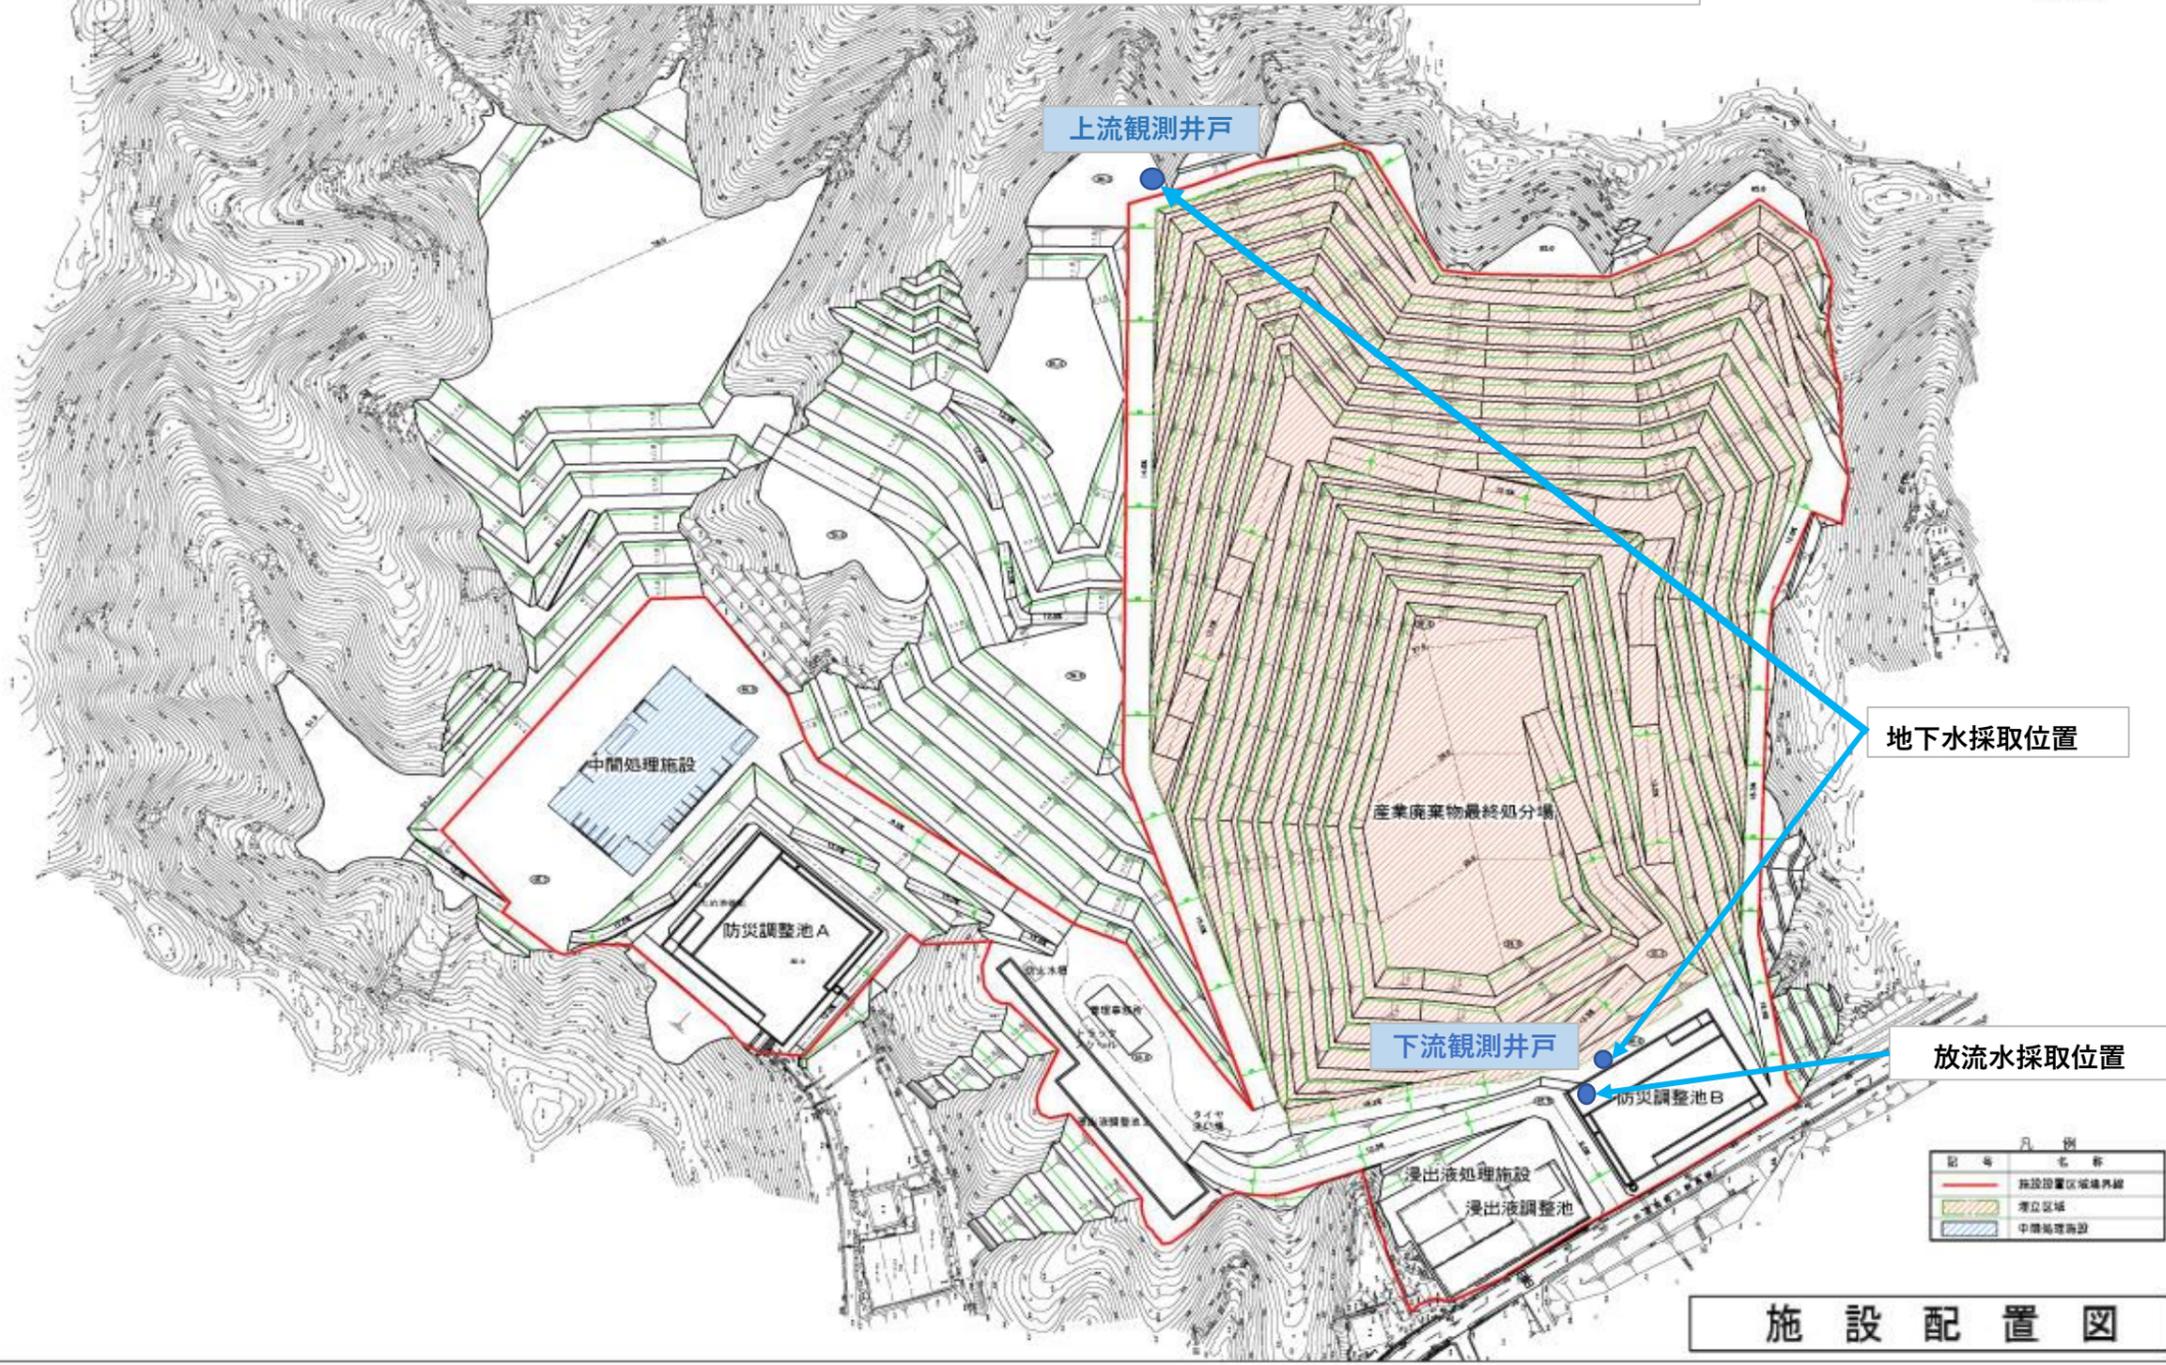

施設配置図