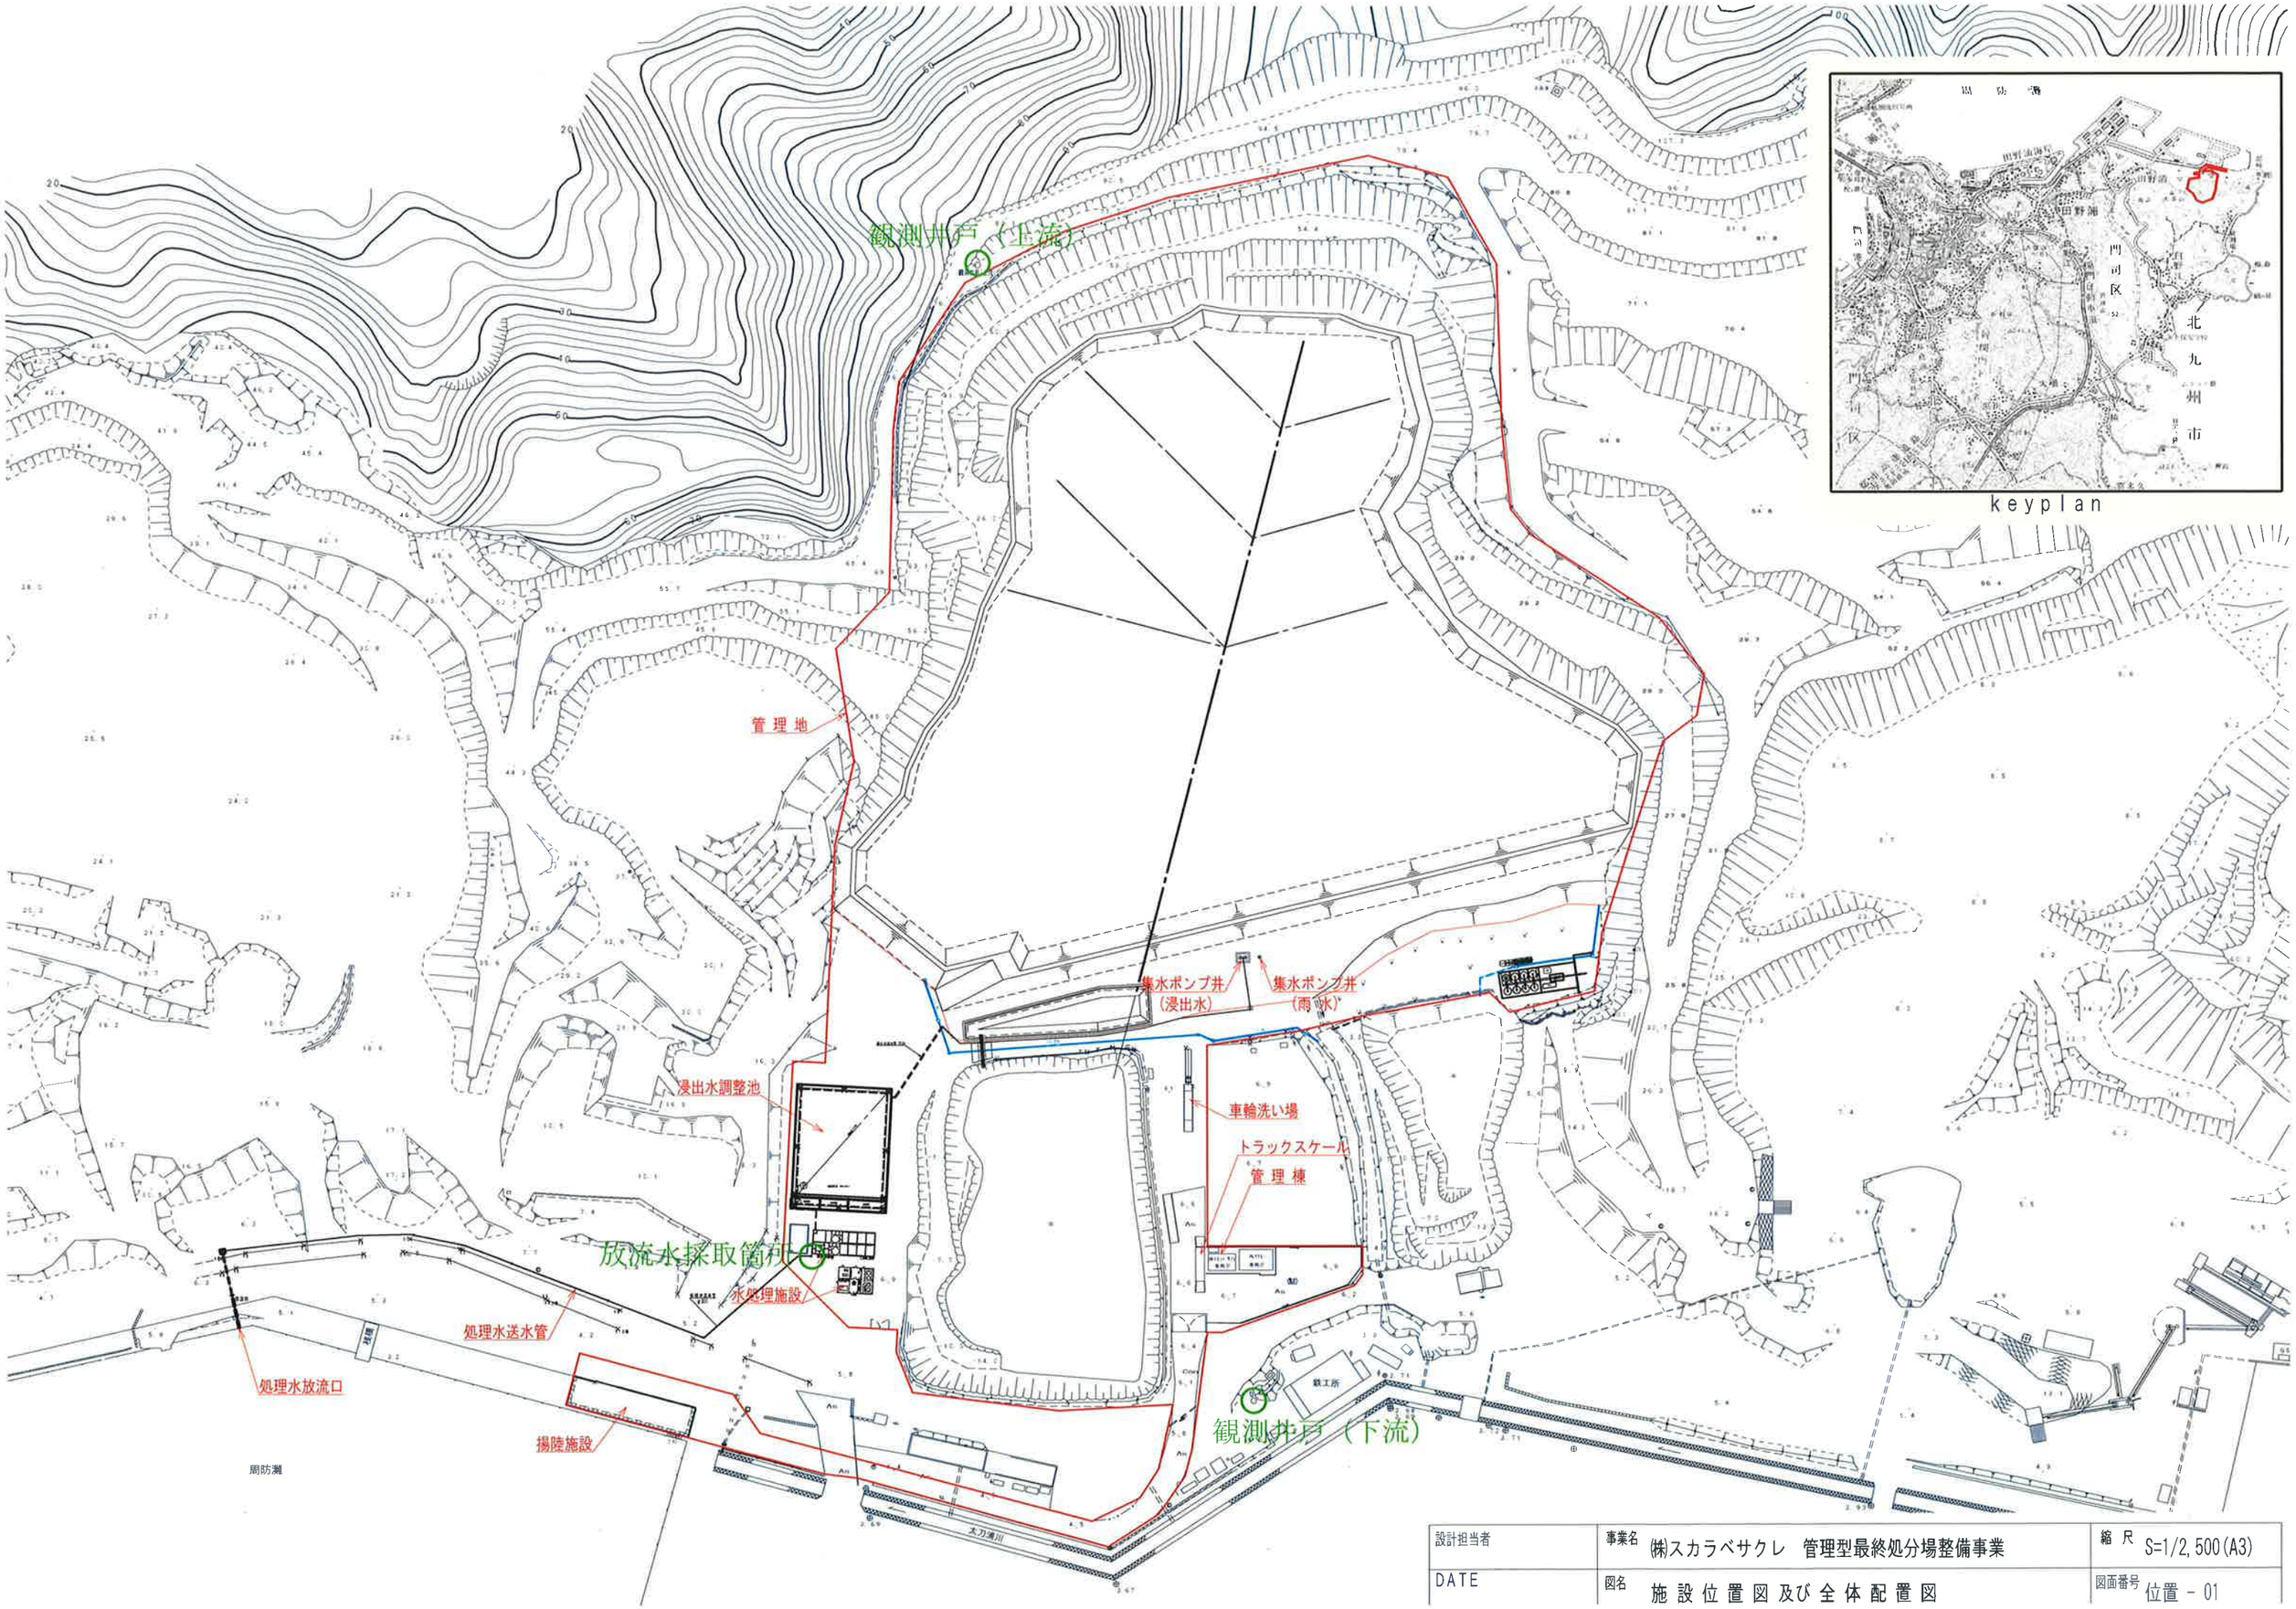

設計担当者	事業名 ㈱スカラベサクレ　管理型最終処分場整備事業	縮尺 S=1/2,500(A3)
DATE	図名 施設位置図及び全体配置図	図面番号 位置 - 01