


EP焼却施設1号炉

燃焼ガス温度測定位置

集塵機流入燃焼ガス温度測定位置


排ガス採取位置

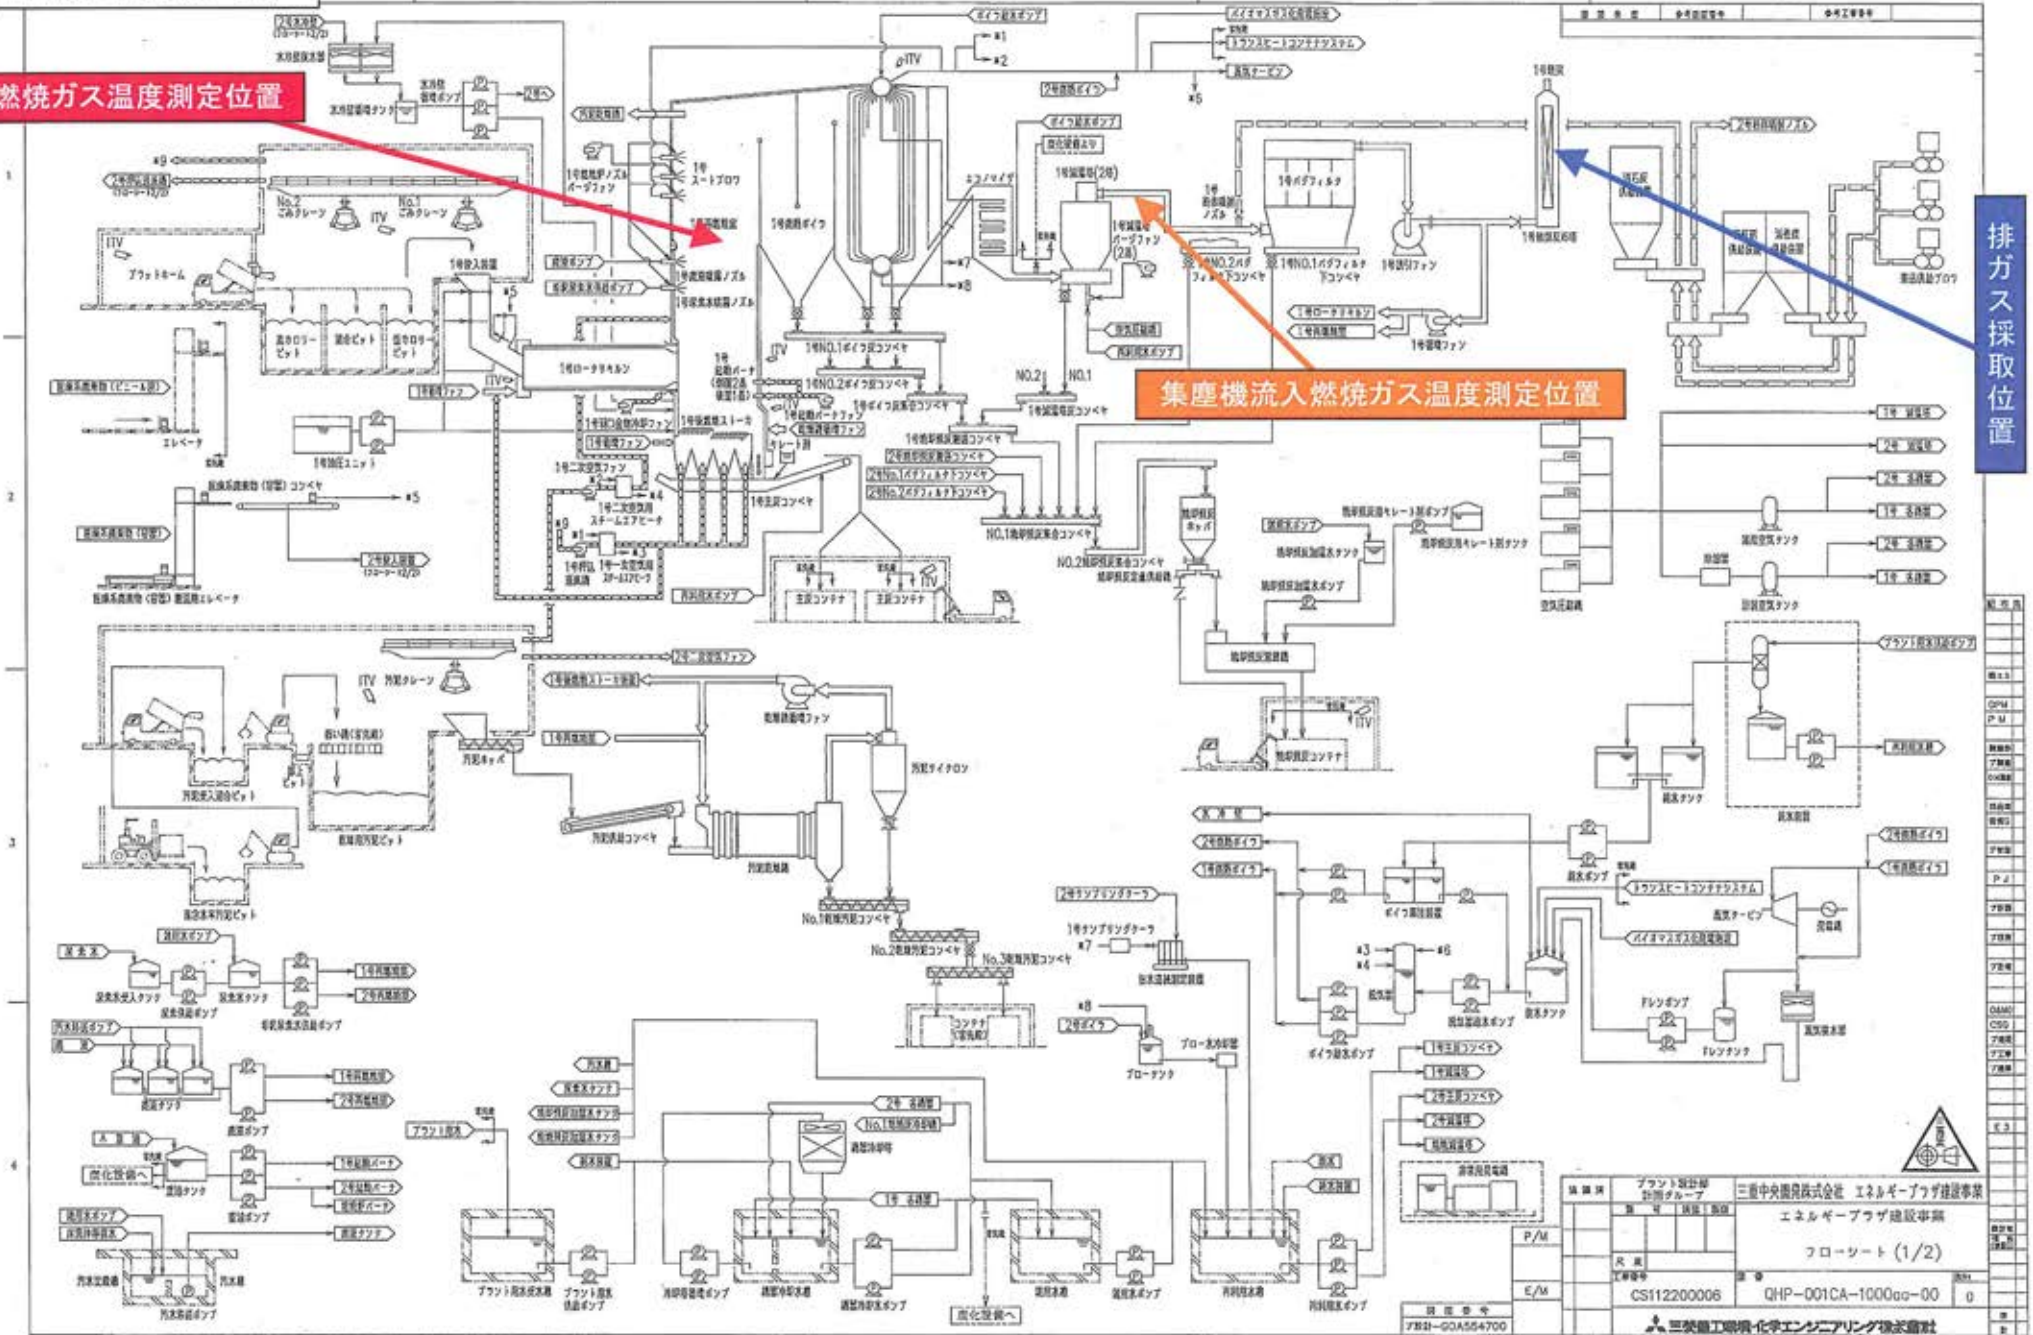

設計	エネルギープラザ建設事業
図面番号	フローシート (1/2)
CS112200006	QHP-001CA-1000aa-00
0	0

EP炭化施設


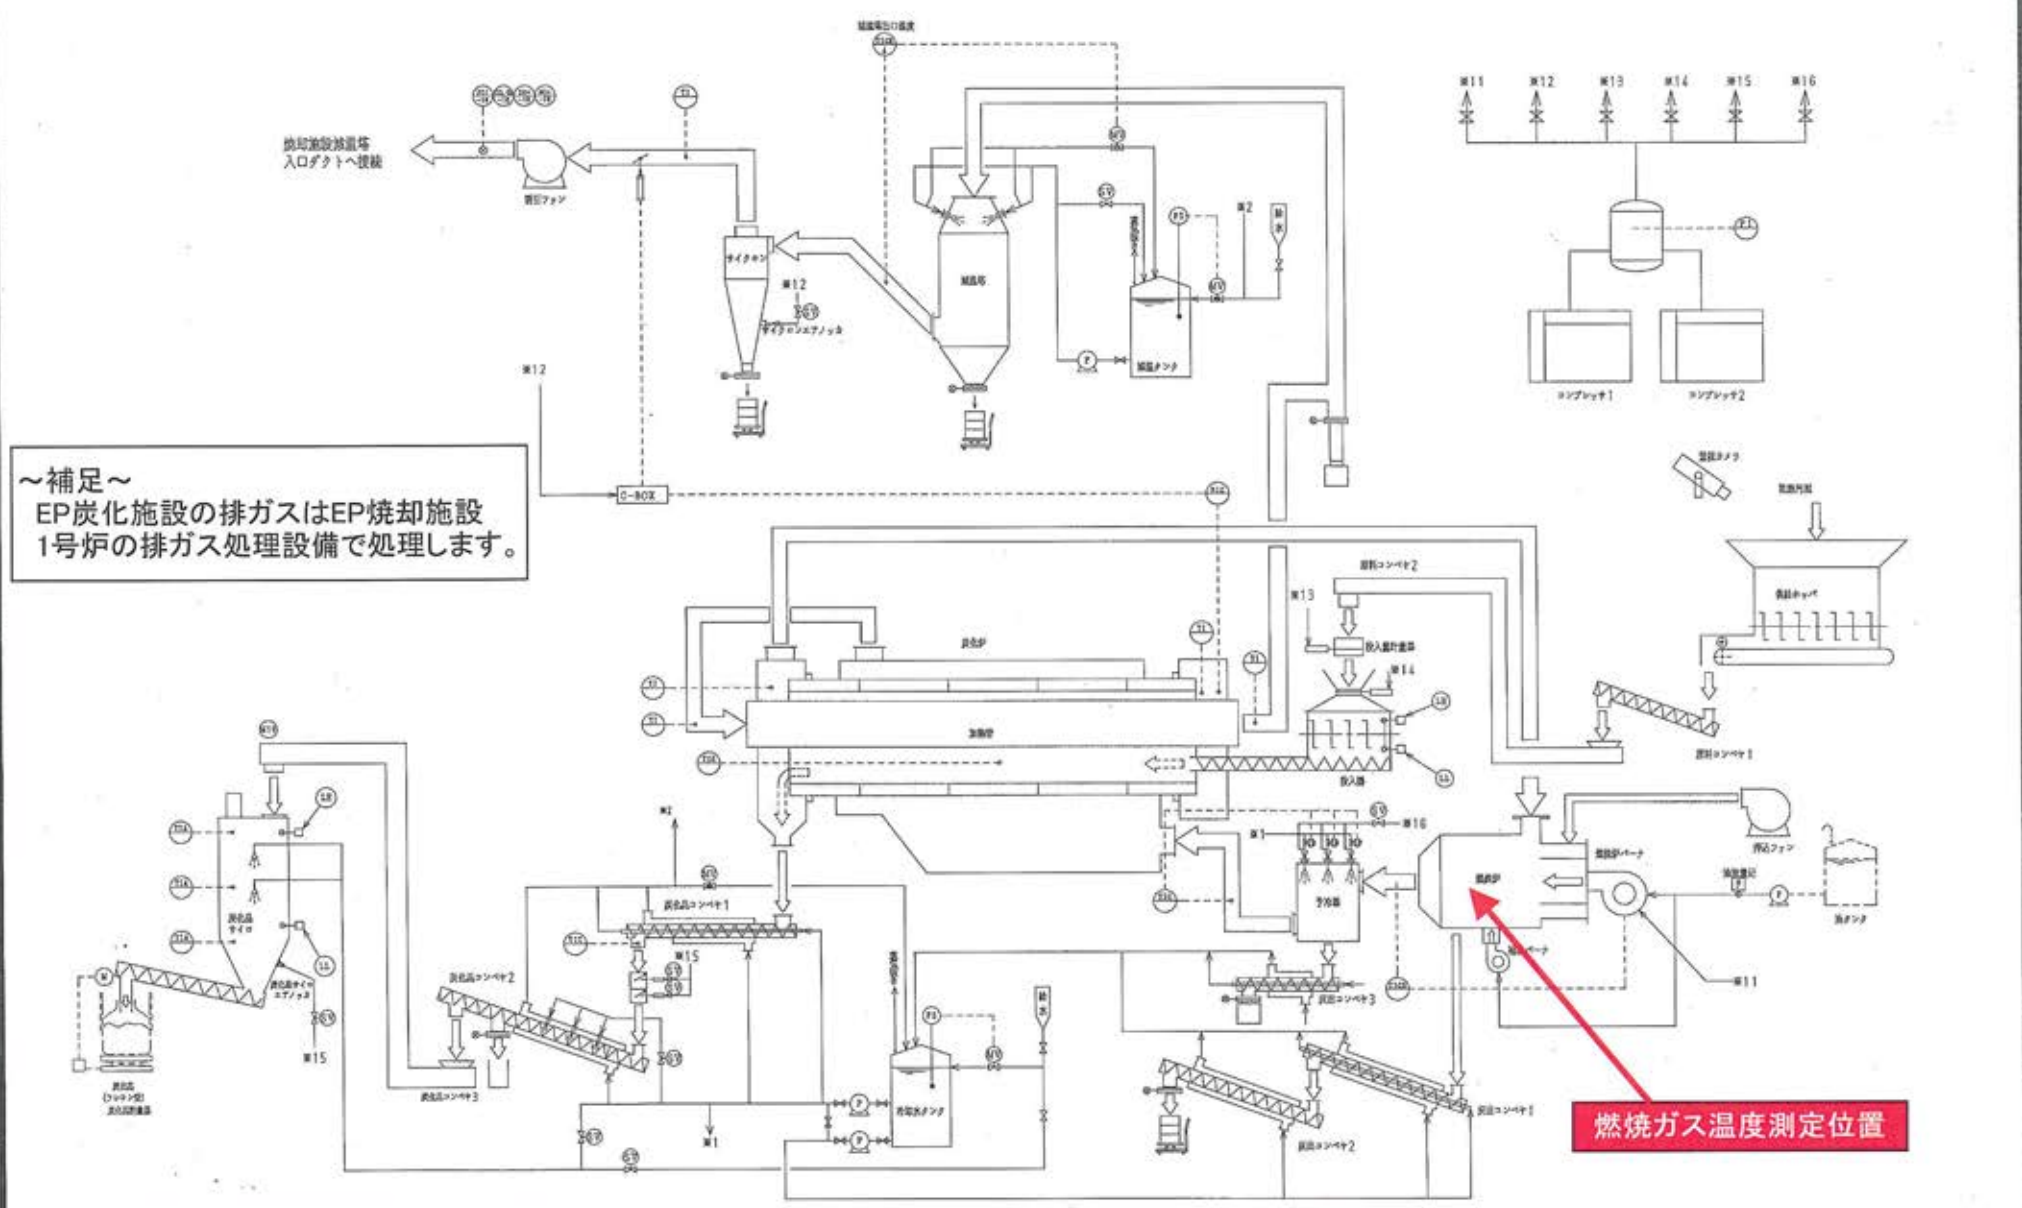

~補足~
 EP炭化施設の排ガスはEP焼却施設
 1号炉の排ガス処理設備で処理します。

燃焼ガス温度測定位置